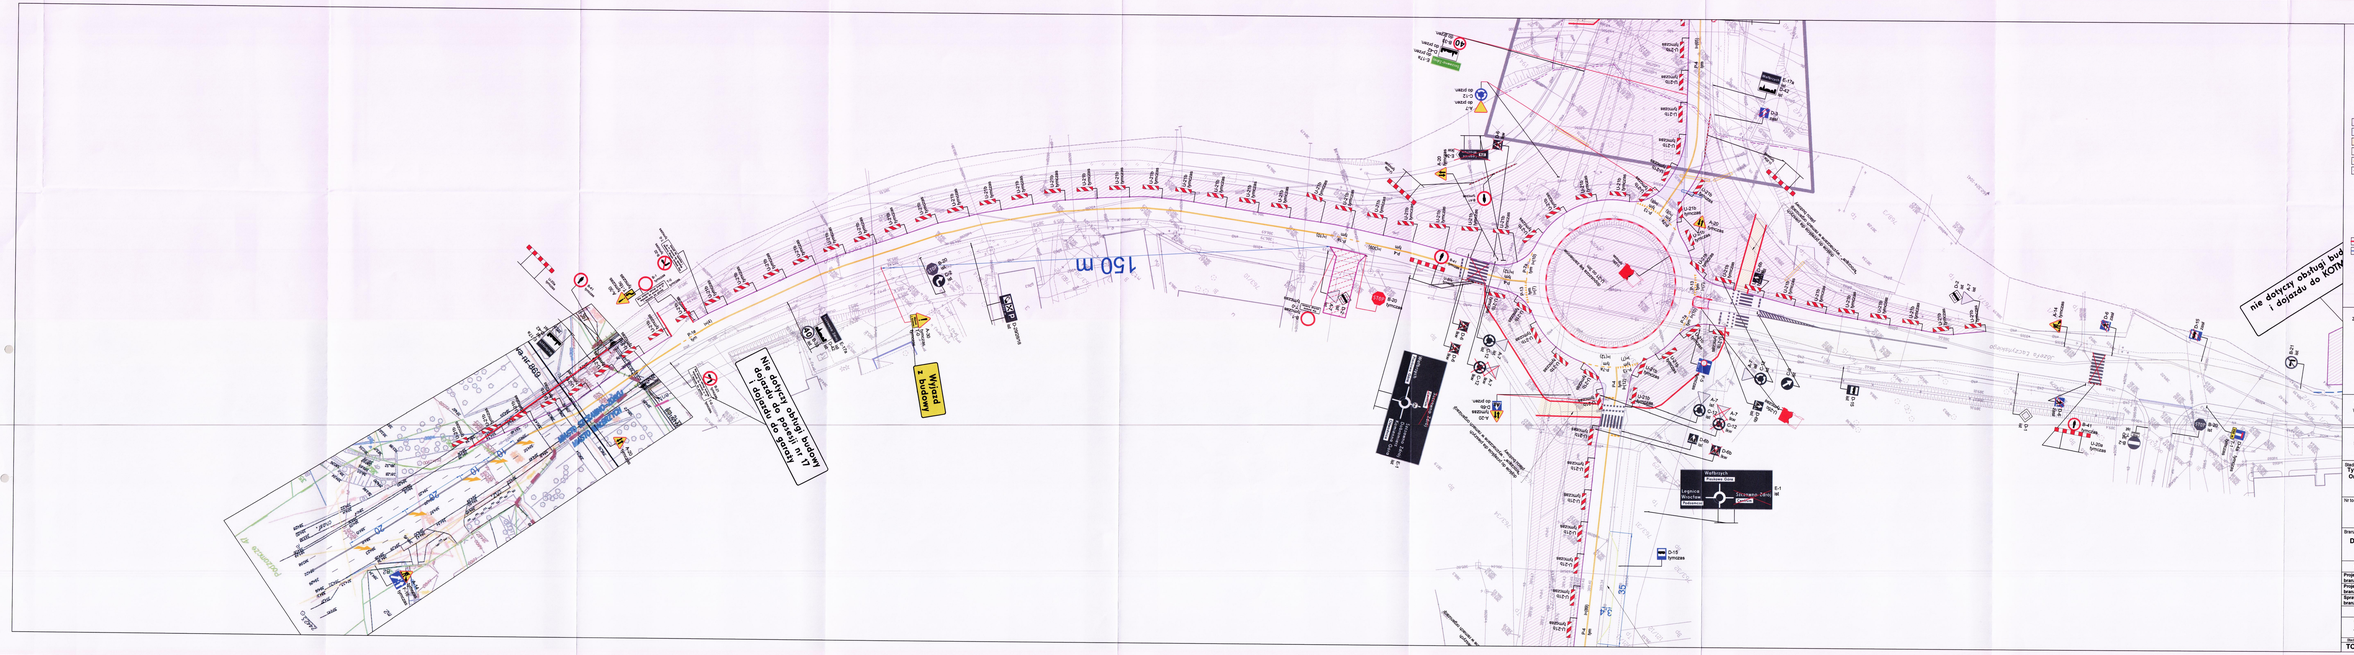

LEGENDA

- Obszar prowadzenia robót
- Obszar tymczasowej jazdni
- Tymczasowe dojazdy i dojścia do przejść dla pieszych
- Istniejące przystanki autobusowe
- Oznakowanie poziome tymczasowe
- Oznakowanie poziome istniejące
- Oznakowanie pionowe tymczasowe
- Oznakowanie pionowe istniejące
- Oznakowanie pionowe likwidowane
- Oznakowanie pionowe do przestawienia
- Oznakowanie pionowe do zasłonięcia
- Wygrodzenia ciągów pieszych np.
- Bariery betonowe typu IJ-14b

Zatwierdzam

Z upoważnienia Prezydenta
Miasta Wałbrzycha
Zastępca Dyrektor
Biura Transportu i Ruchu Drogowego

Inwestor / Zamawiający	Generalna Dyrekcja Dróg Krajowych i Autostrad ul. Powstańców Śląskich 186 53 - 139 Wrocław GDDKiA
	Zarząd Dróg, Komunikacji i Utrzymania Miasta ul. Jana Matejki 1 58 - 300 Wałbrzych ZDKiUM WAŁBRZYCH
Generalny Wykonawca	BUDIMEX S.A. ul. Stawki 40 01 - 040 Warszawa budimex
Jednostka projektowa	Przedsiębiorstwo Robót Inżynieryjnych TRAKT Spędzisław 50 58-410 Marciszów TRAKT
Nadzór Tymczasowa Organizacja Ruchu	Zadanie BUDOWA OBWODNICY M. WAŁBRZYCH W CIĄGU DROGI KRAJOWEJ NR 35 OD KM 2+380 DO KM 8+250
Nr tomu I.A	Lokalizacja (inwestycji) Szczawno Zdrój/Wałbrzych, pow. wałbrzyski, woj. dolnośląskie
Branża Drogowa /DR/	Tytuł rysunku Tymczasowa Organizacja Ruchu Etap A ul. Łączyńskiego

Stanowisko	Imię i Nazwisko	Nr uprawnień	Podpis
Projektant Główny branża drogowa	mgr inż. Włodzimierz Lewowski	229/DG/OUW	
Projektant branża drogowa	mgr inż. Paweł Makaszyński	DOS/0121/PBD/18	
Sprawdzający branża drogowa	mgr inż. Grzegorz Lewowski	263/OOS/13	

Nr projektu	Skala	Data	Nr egz.	Nr rys.
18 - 25	1 : 500	04.2019		03

Obiekt	Branża	Km	Nr obiektu	Tomy	Nr arkusza	Revizja
TOR	DR			I.A		